
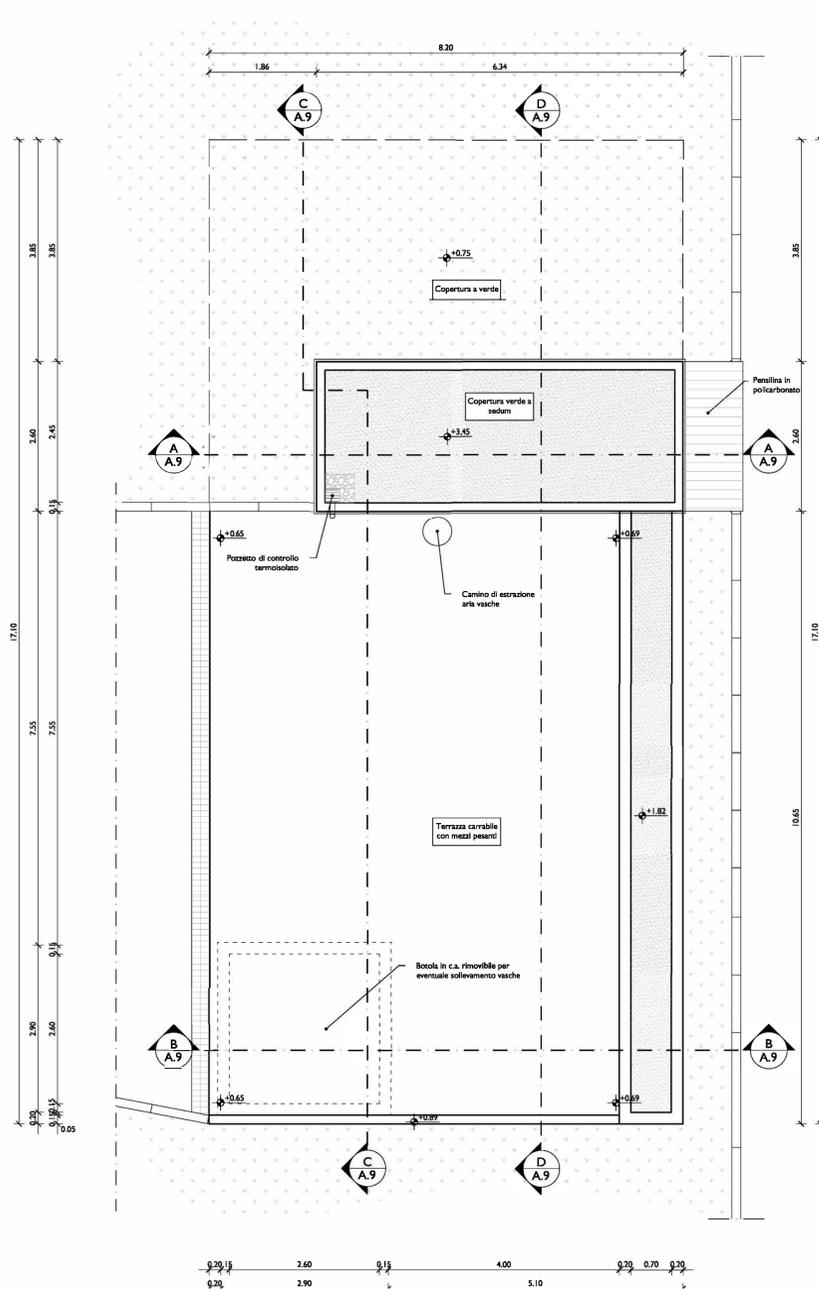
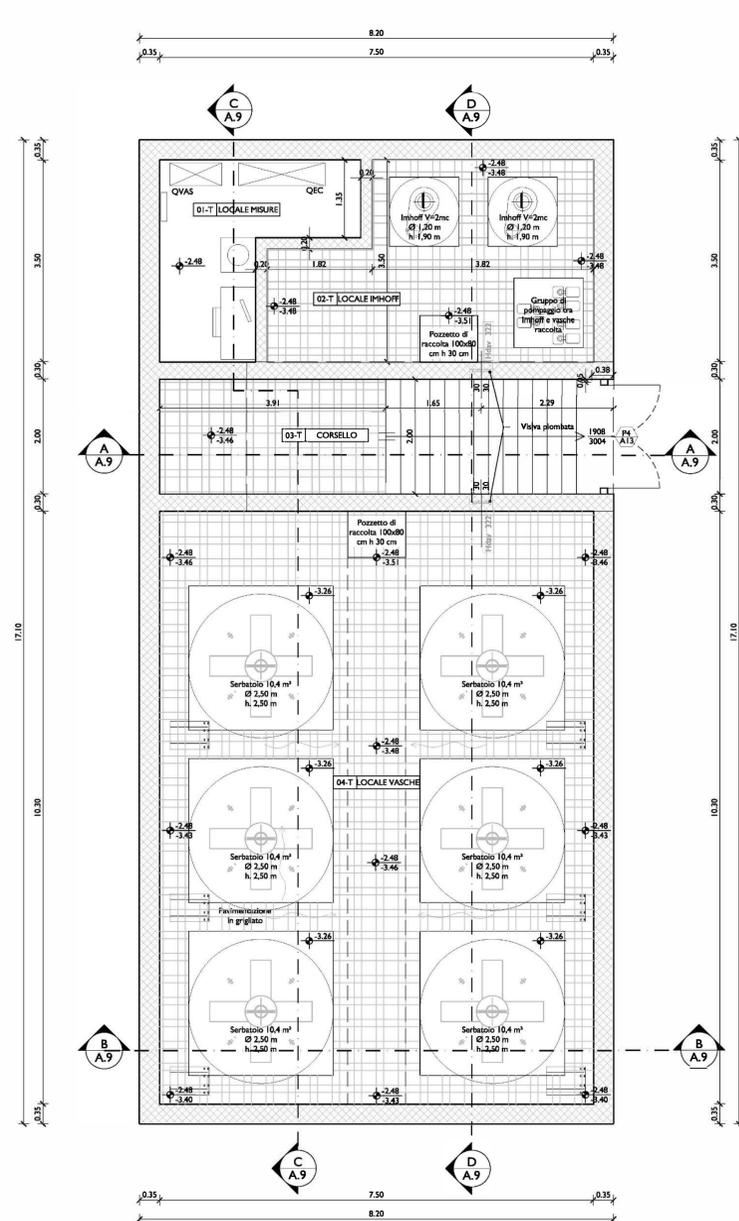


Pianta a quota -2.00 m - Scala 1:50

Pianta a quota +0.00 m - Scala 1:50

Pianta copertura - Scala 1:50

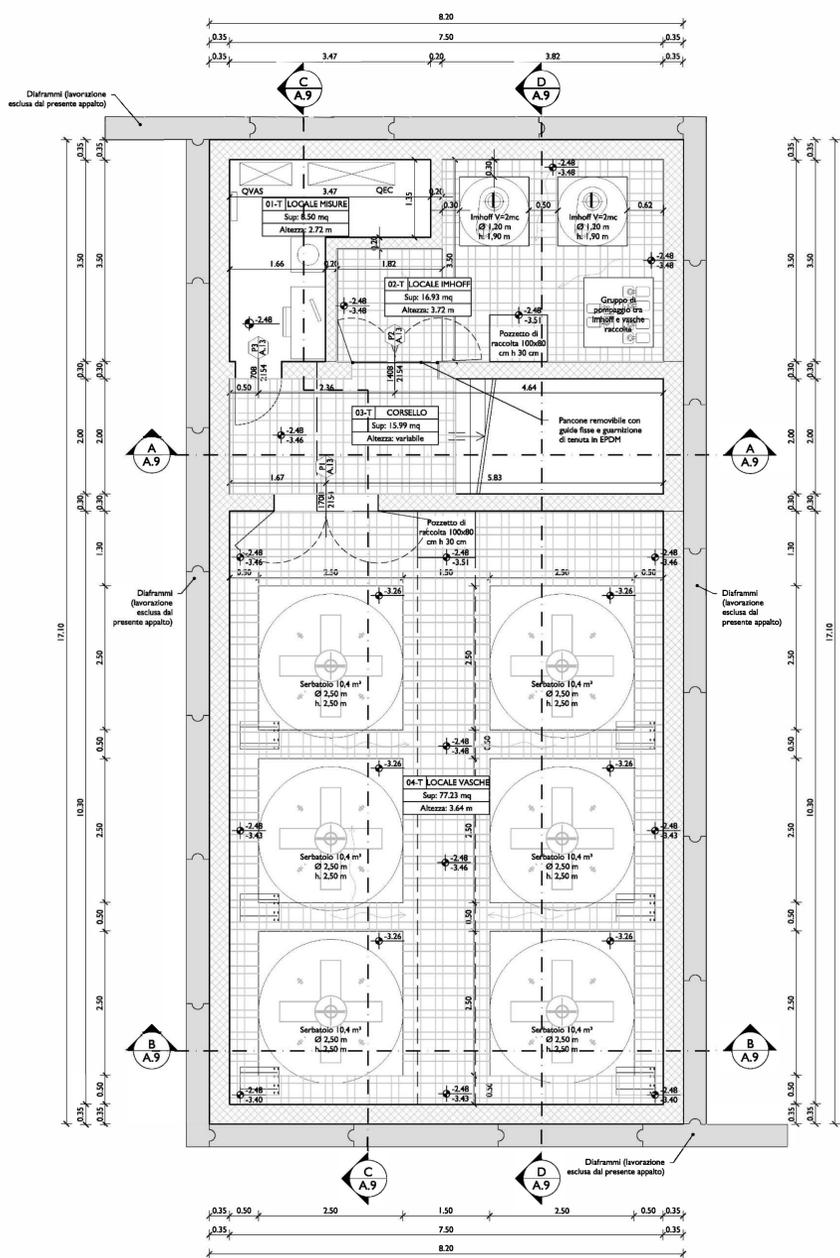

SIMBOLOGIA	
	Rimando a particolare
	H avanzate rispetto al grezzo
	Riferimento quote alimeriche
	Tabella locali
	Rimando all'abaco dei serramenti - Allegato A.13
	Dimensioni serramenti (mm)
	Paredi in c.a.
	Grigliati pedonali sopraelevati
	Copertura a verde
	Copertura estensiva a sedum
	Terreno

no.	data	descrizione
2	3 giugno 2015	
1	26 maggio 2015	
0	30 aprile 2015	Prima emissione
avv	rev	descrizione

comune di	PADOVA	provincia di	PADOVA
oggetto	Vasche di raccolta reflui per il Reparto di Medicina Nucleare dell'Ospedale Busonera dell'Istituto Oncologico Veneto. STATO DI FATTO		
committente	ISTITUTO ONCOLOGICO DEL VENETO - I.R.C.C.S. Via Gattamelata, 64 - 35128 Padova		

allegato	13	OPERE EDILI E ARCHITETTONICHE PIANTE	DATA: 3 giugno 2015 SCALA: 1:50 FILE:
----------	----	---	---